



QUADRO DE ESQUADRIAS				
CÓD.	LARG.	ALT.	PEITORIL	MATERIAL/TIPO
P1	0,90	2,10	—	maderado
P2	2,00	2,10	—	não especif. / correr
J1	0,60	0,60	1,60	não especif. / basculante
J2	1,50	1,20	1,00	não especif. / correr
J3	1,50	0,45	1,90	não especif. / basculante
J4	2,00	1,00	1,05	guichê

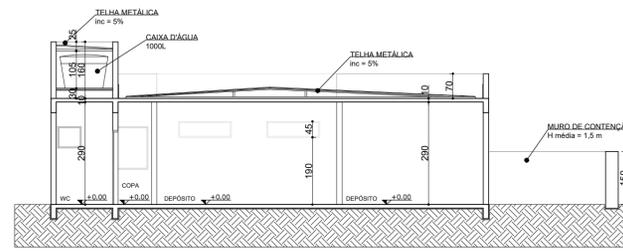


CORTE AA
ESCALA 1:100

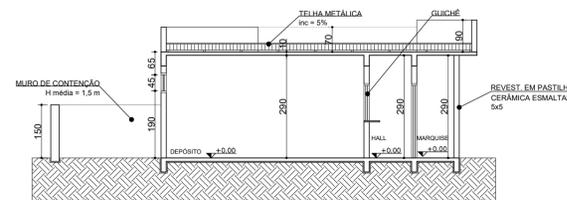


CORTE BB
ESCALA 1:100


PLANTA BAIXA
ESCALA 1:100

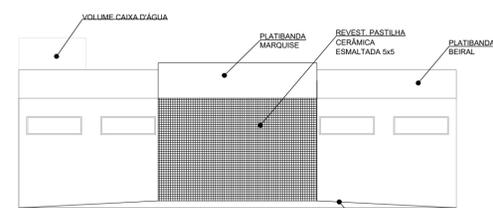


FACHADA 1
ESCALA 1:100

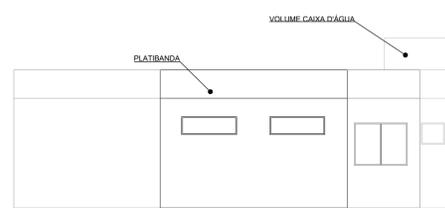


FACHADA 3
ESCALA 1:100

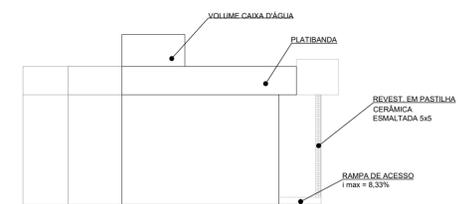

FACHADA 2
ESCALA 1:100

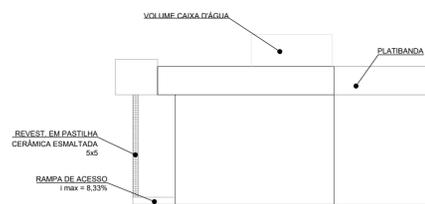

FACHADA 4
ESCALA 1:100

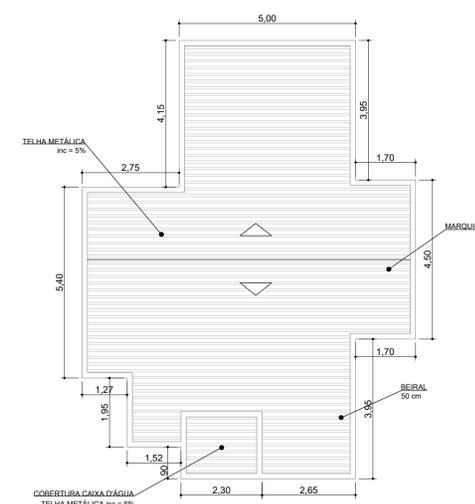

PLANTA DA COBERTURA
ESCALA 1:100

PROJETO COMPLETO P/ APROVAÇÃO NA PREFEITURA		ESCALAS: VINCADAS	1/1
TÍTULO DA OBRA E USO			
FARMÁCIA POPULAR			
PREFEITURA MUNICIPAL DE LUCIANÓPOLIS			
PROPRIETÁRIO			
ENDEREÇO DA OBRA			
RUA BRUNO ZANINOTO, S/Nº, H. H. BELMIRO JORGE AMARO, LUCIANÓPOLIS - SP			
LOCALIZAÇÃO	sem escala	ÁREAS	m2
		TERREIRO	197,21
		ÁREA CONSTRUÍDA	79,89
		PREFEITURA MUNICIPAL DE LUCIANÓPOLIS PROPRIETÁRIO	
A APROVAÇÃO DESTA OBRA NÃO IMPLICA NO RECONHECIMENTO, POR PARTE DA PREFEITURA, DO DIREITO DE PROPRIEDADE DO TERRENO.		EDILSON JOSÉ BATAIER Engenheiro Civil CREA 50604566/20 PROJETO E DIREÇÃO TÉCNICA	