


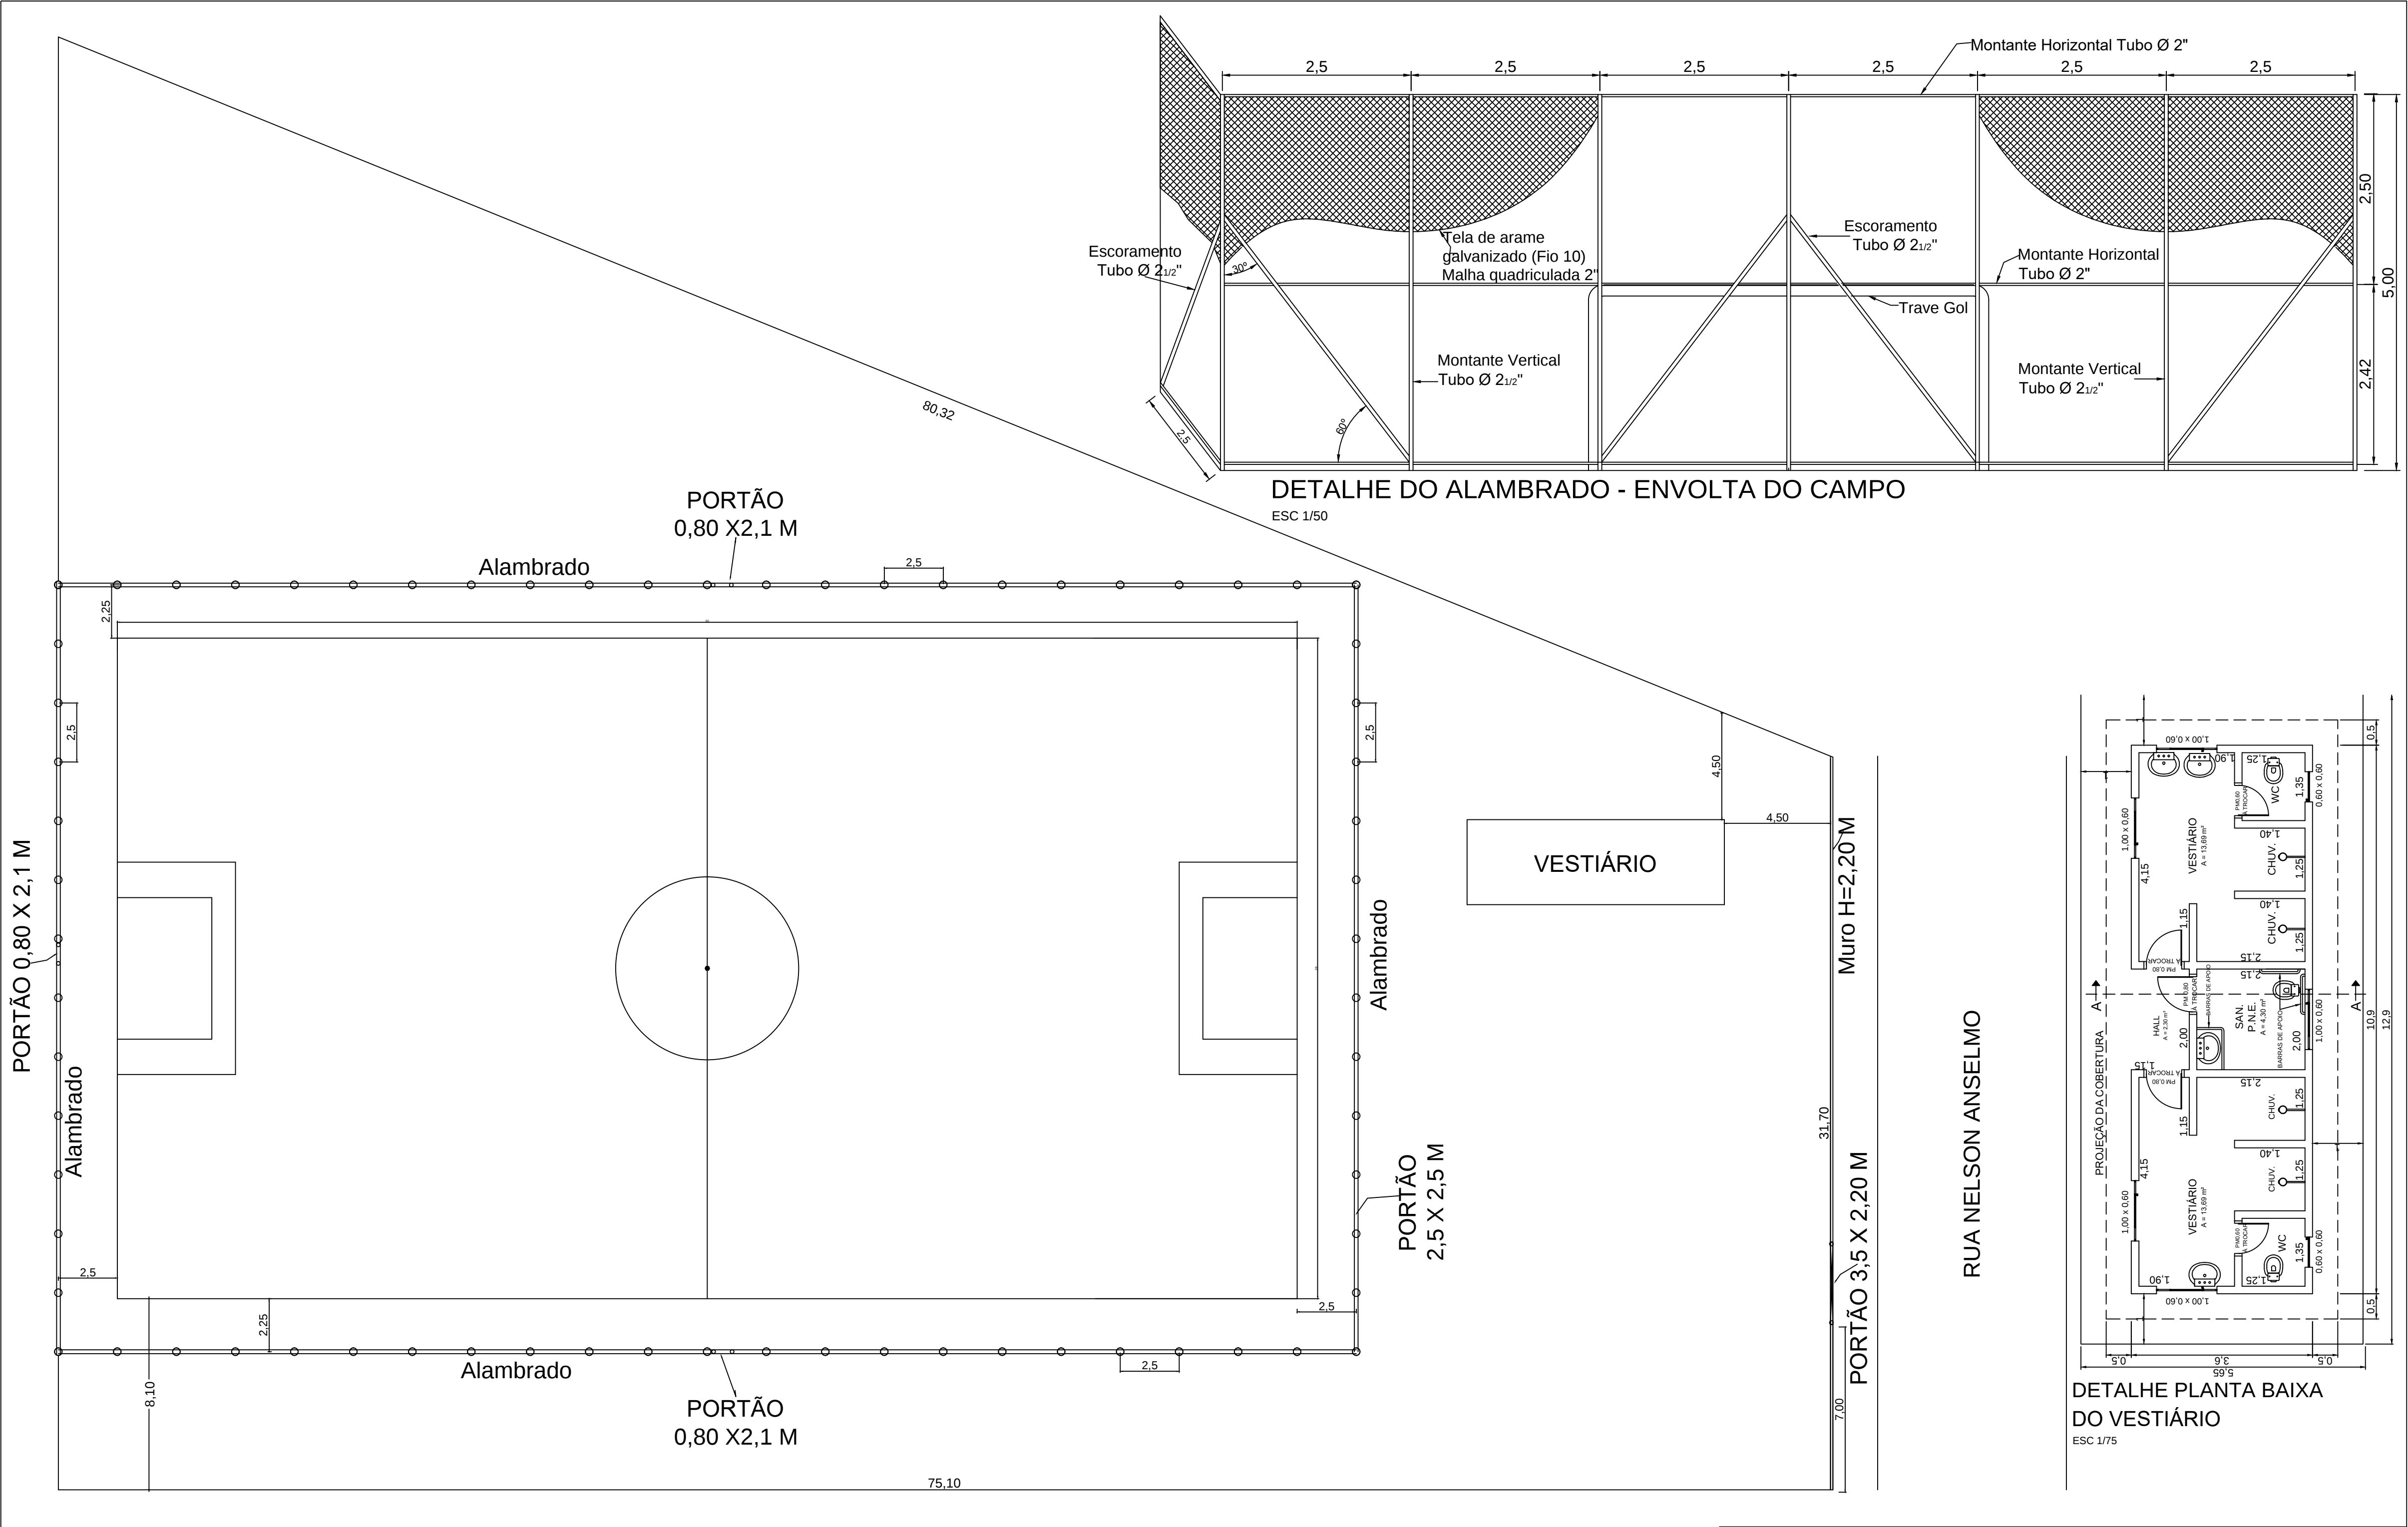

IMPLANTAÇÃO

ESC 1/250

MUNICÍPIO DE LUCIANÓPOLIS

ASSUNTO: REFORMA DO CAMPO DE FUTEBOL SOCEITY

LOCAL: RUA NELSON ANSELMO S/Nº

EDILSON JOSÉ BATAIER
Engenheiro Civil CREA 5060456620/D

DESENHO:

CONTEUDO:

DATA: 20/04/2021

FOLHA: ÚNICA